


## Цифрова домофонна система Laskomex CD-2600 - Базова схема на свързване


### Брой проводници и разстояния

един основен жилищен вход, две мелодии на повикване от входния панел и от етажа

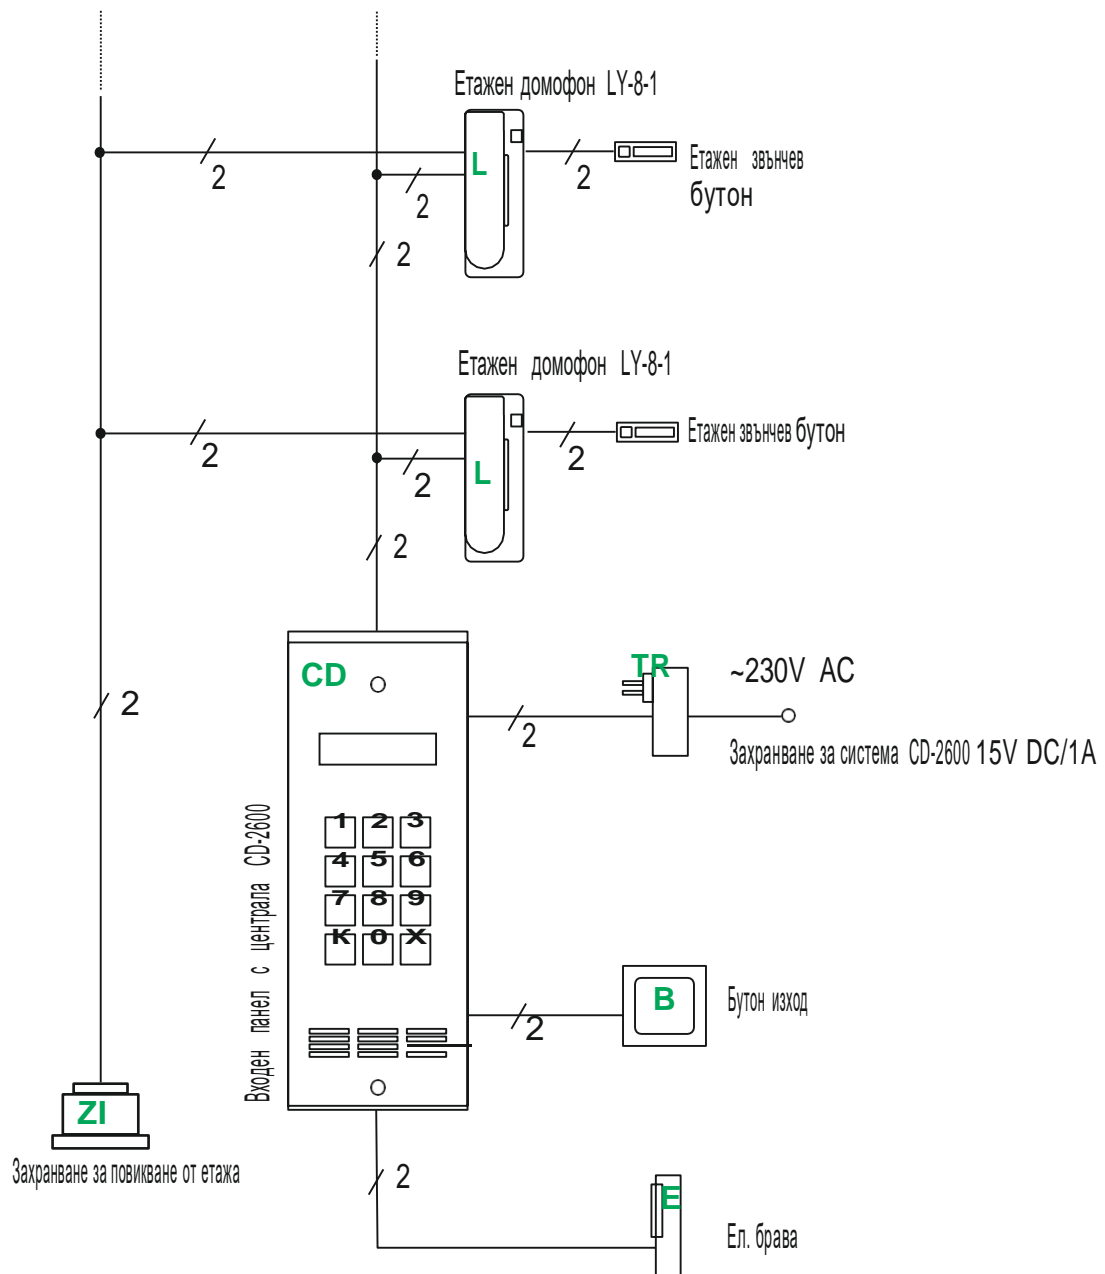

връзки между елементи в системата	терминали/ връзки	разстояние сечение (диаметър) кабел		
		<15m	<50m	<100m
CD-L (CD-2600 - домофони)	L+, L-	0.5mm	0.5mm	2x0.5mm
CD-TR (CD-2600 - захранване)	VP, GP	1mm <sup>2</sup>		
CD-B (CD-2600 - бутон изход)	PR, GPR	0,5mm		
CD-EL (CD-2600 - ел. брава)	GKZ, KZ	1mm <sup>2</sup>		

Цифрова домофонна система Laskomex CD-2600 - схема на свързване по елементи  
 един основен жилищен вход, две мелодии на повикване от входния панел и от етажа

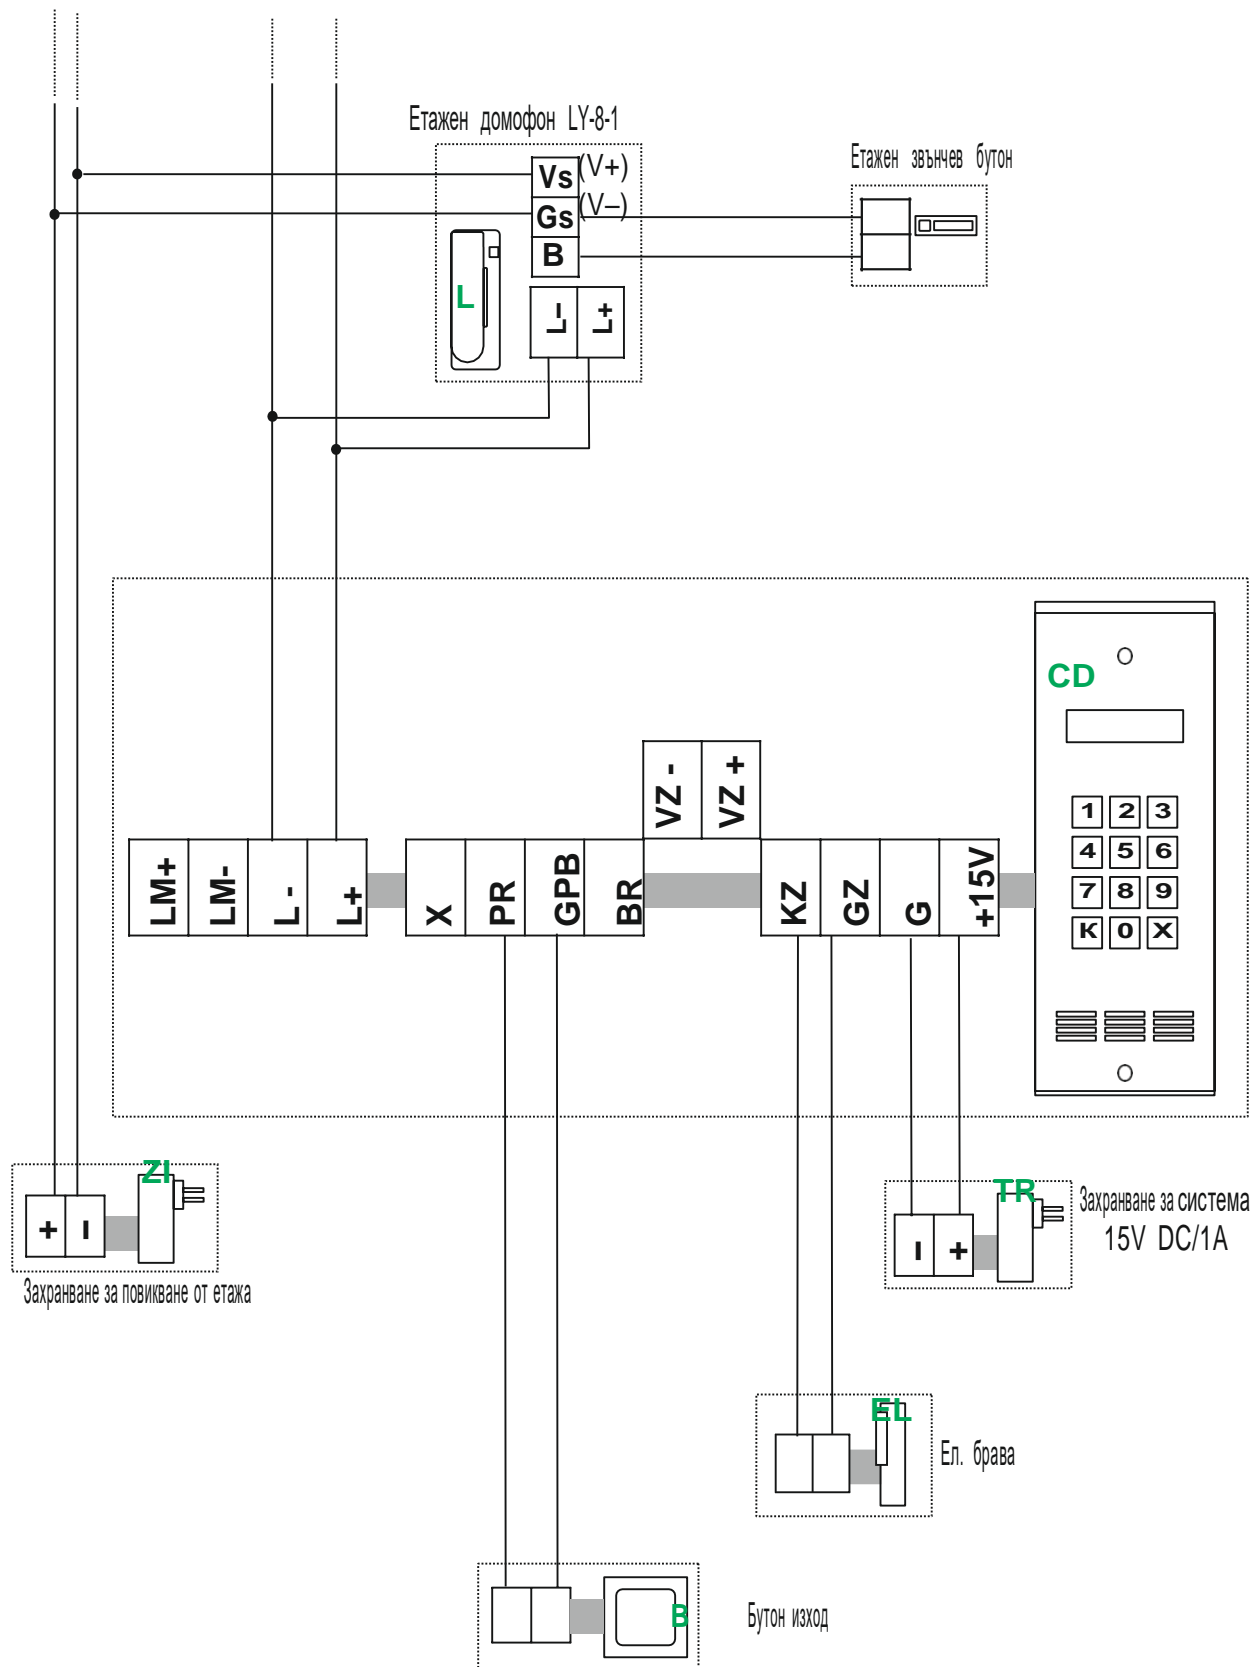

Входен панел с централа CD-2600